


Rozdzielnica Piętrowa RP

STAN ISTNIEJĄCY

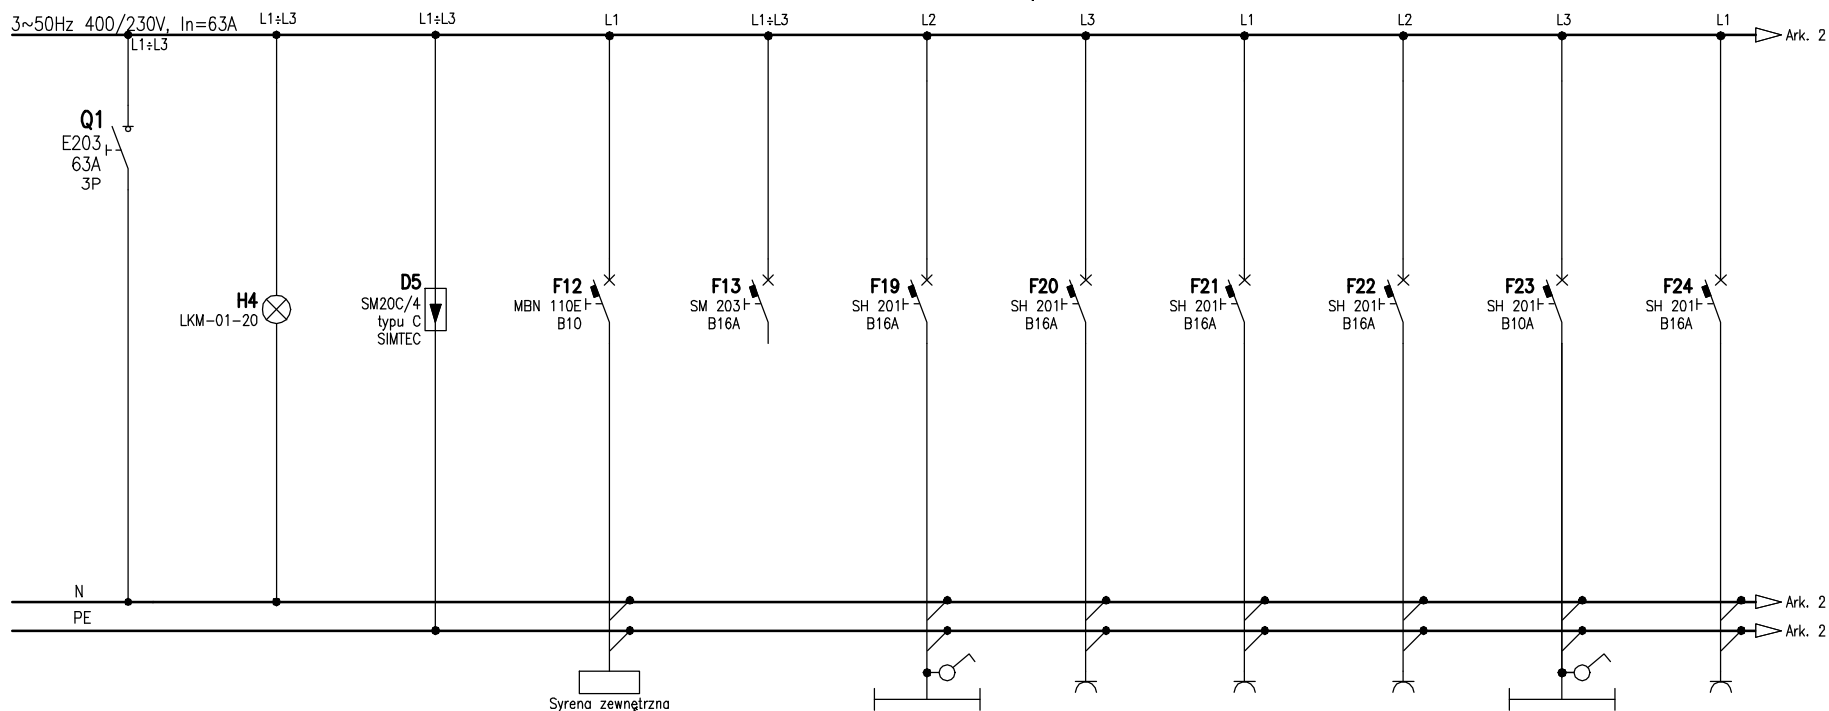

Nr Pola w istn. rozd.	1-3	4	5-8	12	13	19	20	21	22	23	24
Nazwa Pola	Zasilanie z ZKP	Ochrona przepięciowa	Sygnalizacja napięcia	Syrena zewnętrzna	REZERWA	GN. OŚW. SEKRETARIATU		GN. POM. NR 10, 11	GN. OŚW. PIĘTRA	OŚW. KL. SCHOD.	GN. PARTER

← ODBIORY ISTNIEJĄCE →

UWAGI:

1. Ochrona podstawowa: izolacja, obudowy.
2. Ochrona dodatkowa przed dotykiem pośrednim: samoczynne wyłączenie zasilania.
3. Układ sieci odbiorczej: TN-S.


Ochrona przed porażeniem:
IZOLACJA, OBUDOWY
SAMOCZYNNNE WYŁĄCZENIE ZASILANIA
POŁĄCZENIA WYRÓWNAWCZE

UKŁAD SIECI TN-S

ATK PRACOWNIA PROJEKTOWA	Opracował: inż. Paweł Dutkiewicz	—	Data: 09.2018	Tytuł zamierzenia budowlanego: REMONT PÓMIESZCZEŃ SEKRETARIATU I DYREKCJI PUBLICZNEJ SZKOŁY PODSTAWOWEJ W BEZRZĘCZU	Nr archiwalny: E1869-E06
	Projektował: mgr inż. Dawid Witamborski	ZAP/0108/PW/OE/15			
	Sprawdził: mgr inż. Piotr Majchrzak	ZAP/0125/PO/OE/13	Podziałka: -	Tytuł rysunku: SCHEMAT ZASADNICZY ROZDZIELNICZY PIĘTROWEJ RP - STAN ISTNIEJĄCY	Nr kolejny: E06
	Numer proj.: E-1869	Faza proj.: PBW			Arkuszy: 1/2

Rozdzielnica Piętrowa RP


STAN ISTNIEJĄCY

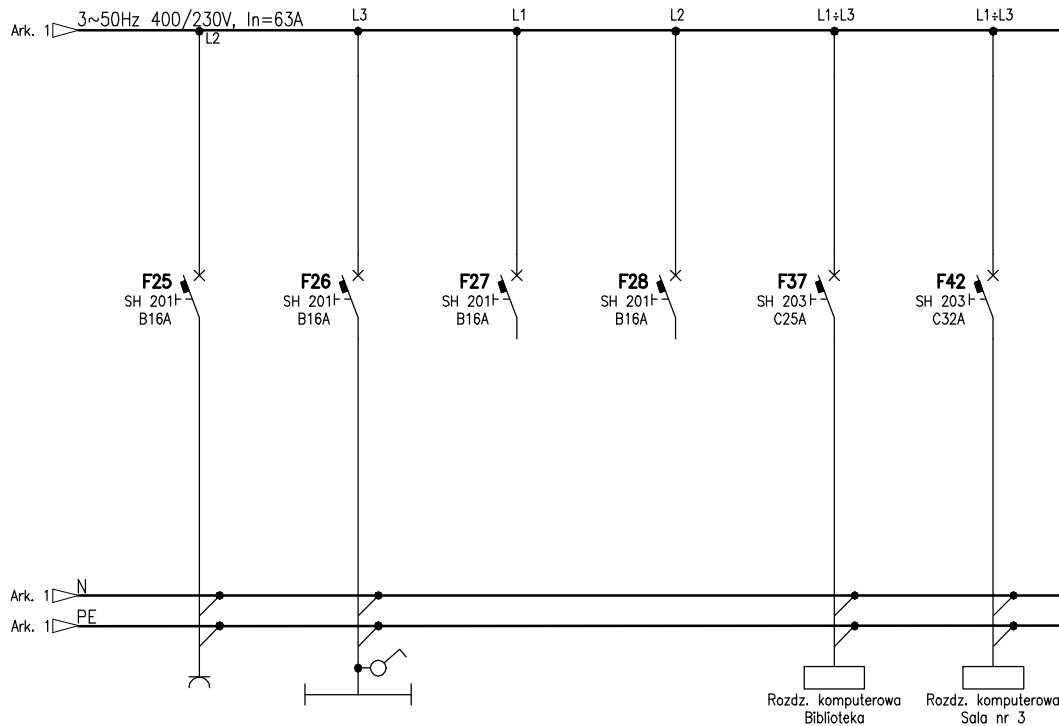

Nr Pola w istn. rozdz.	25	26	27	28	37-39	42-44
Nazwa Pola	GN. PARTER	GN OŚW. ŁAZIENKI	REZERWA	REZERWA	ROZDZ. KOMPUTEROWA BIBLIOTEKA	ROZDZ. KOMPUTEROWA SALA NR 3

← ODBIORY ISTNIEJĄCE →

Rysunek montażowy Rozdzielnic Piętrowej RP

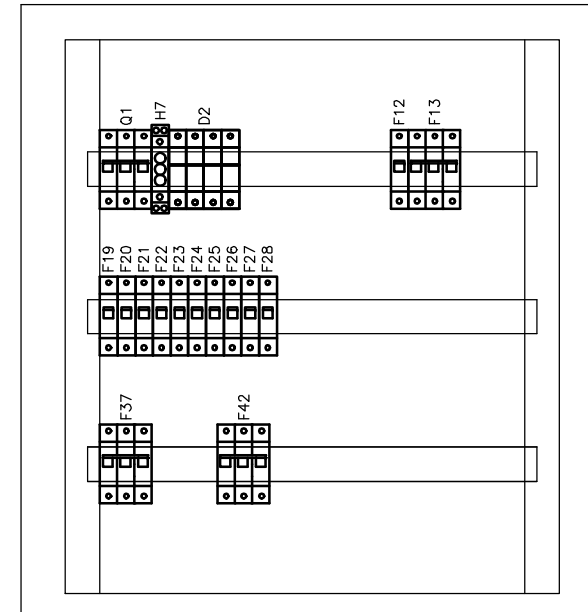

Istn. rozdzielnica natynkowa do przebudowy
zlokalizowana na klatce schodowej szkoły (pom. 1/6)

UWAGI:

1. Ochrona podstawowa: izolacja, obudowy.
2. Ochrona dodatkowa przed dotykiem pośrednim: samoczynne wyłączenie zasilania.
3. Układ sieci odbiorczej: TN-S.

Ochrona przed porażeniem:
IZOLACJA, OBUDOWY
SAMOCZYNNY WYŁĄCZENIE ZASILANIA
POŁĄCZENIA WYRÓWNAWCZE

UKŁAD SIĘCI TN-S

ATK PRACOWNIA PROJEKTOWA	Opracował: inż. Paweł Dutkiewicz		Data: 09.2018		Tytuł zamierzenia budowlanego: REMONT PÓMIESZCZEŃ SEKRETARIATU I DYREKCJI PUBLICZNEJ SZKOŁY PODSTAWOWEJ W BEZRZĘCZU		Nr archiwalny: E1869-E06	
	Projektował: mgr inż. Dawid Witamborski		ZAP/0108/PWOE/15		Tytuł rysunku: SCHEMAT ZASADNICZY ROZDZIELNICZY PIĘTROWEJ RP - STAN ISTNIEJĄCY		Nr kolejny: E06	
	Sprawdził: mgr inż. Piotr Majchrzak		ZAP/0125/POOE/13				Arkusz: 2/2	
Numer proj.: E-1869		Faza proj.: PBW		-				