NS-1.1
NADPROŻE STAL.
4x IPN 120

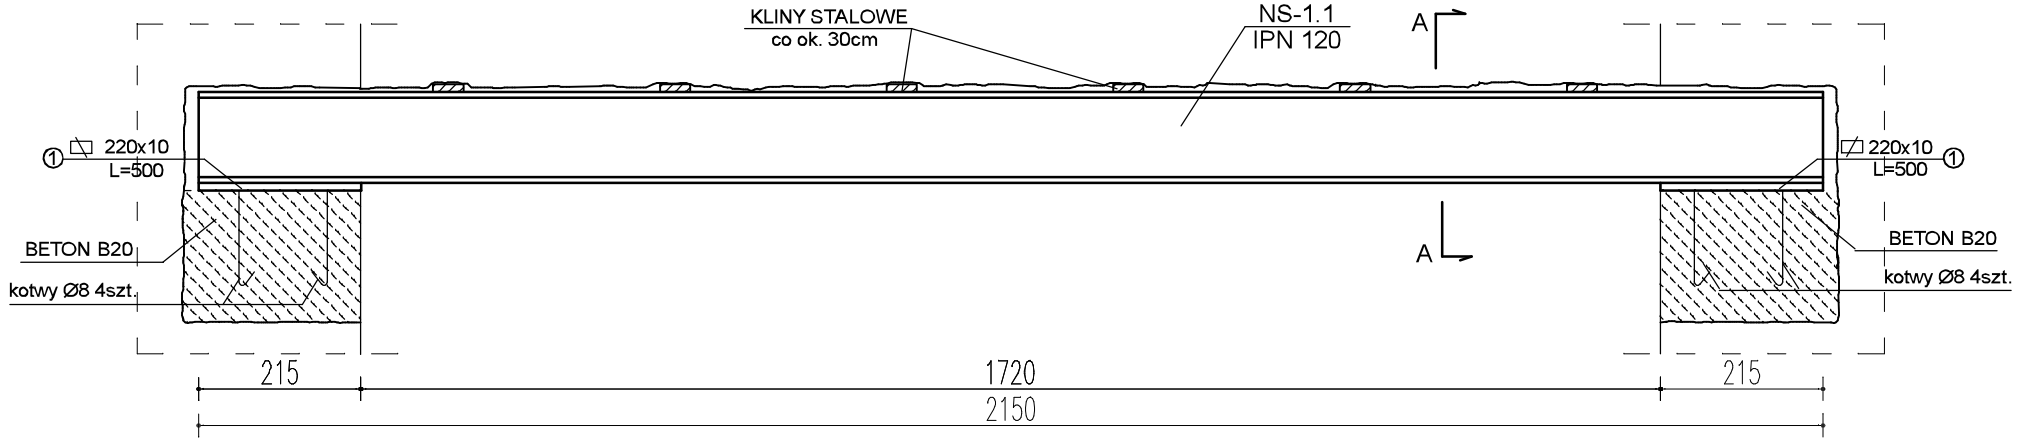

A-A

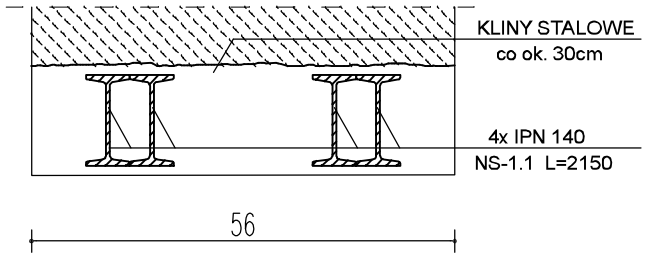

POZ. 1
bl. 10x220x500
szt. 2

NS-1.2
NADPROŻE STAL.
2x L50x50x6

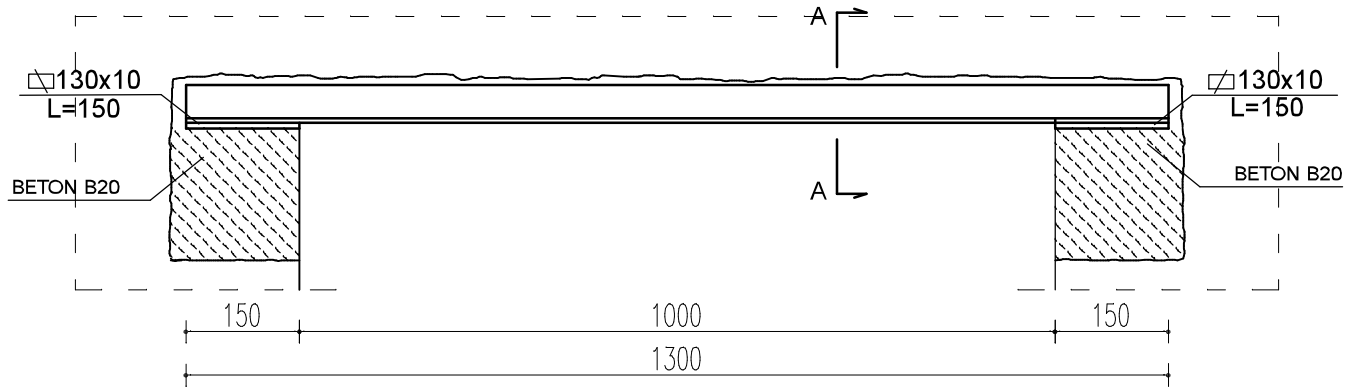

A-A

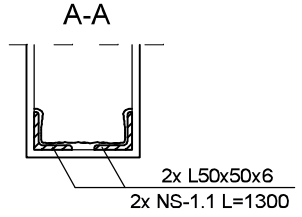

POZ. 2
bl. 10x130x150
szt. 4

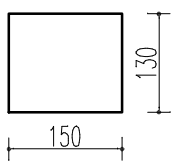

JEDNOSTKA PROJEKTOWA:	PRACOWNIA PROJEKTOWA **ARCHITEKT TOMASZ KURIAŃSKI** UL. JANICKIEGO 8/9, SZCZECIN 71-270, tel. 0502 541 573
BRANŻA:	KONSTRUKCJA
FAZA:	PBW
TEMAT:	**REMONT POMIESZCZEŃ SEKRETARIATU I DYREKCJI PUBLICZNEJ SZKOŁY PODSTAWOWEJ W BEZRZECZU**
INWESTOR:	Gmina Dobra ul. Szczecińska 16A, 72-003 Dobra
LOKALIZACJA:	Bezrzecze ul. Górna 3, Dz. Nr 20/2, Obr. Bezrzecze
AUTOR / PROJEKTANT:	mgr inż. ADAM SKIBSKI upr. bud. ZAP/0008/POOK/11 — PODPIS:
SPRAWDZAJĄCY:	inż. ROMAN KISIEL upr. bud. 98/Sz/79 — PODPIS:
TYTUŁ RYSUNKU:	**SZCZEGÓŁY** — NR RYS.: **K2**
DATA:	Październik 2018 r — SKALA: 1:10

PRAWA AUTORSKIE ZASTRZEŻONE
Zgodnie z art.1 ustawy o Prawie Autorskim i Prawach Pokrewnych z dn. 4.02.1994r. (DU. nr24, poz. 83 z 23.02.1994)